



- STATO DI ATTUAZIONE DEL P.R.G. VIGENTE - AREE EDIFICABILI**
- DESTINAZIONI AD USO PREVALENTEMENTE RESIDENZIALE**
 - A Zona residenziale di valore storico e ambientale
 - B1 Zone residenziali di contenimento
 - B2 Zone residenziali di completamento a volumetria definita
 - C1 Zone residenziali di espansione
 - C2 Zone residenziali di espansione
 - C3 Zona residenziale di contenimento allo stato di fatto
 - C3 Zona residenziale di completamento
 - C3 Zona residenziale di espansione
 - C3 Zona a verde privato
 - DELIMITAZIONE CENTRO STORICO
 - Limite intervento zona C3 Residenziale di Ristrutturazione Urbantica
 - PREVISIONI DI PRG NON ATTUATE**
 - Loti di completamento a destinazione residenziale
 - Loti liberi in Piani Attivativi in corso
 - PREVISIONI DI P.R.G.**
 - PREVISIONI DI P.R.G. COMPLETE**
 - VD: Piano Attivativo precedente al P.R.G. vigente
 - PREVISIONI DI P.R.G. IN CORSO DI ATTUAZIONE**
 - VD: Piano Attivativo precedente al P.R.G. vigente
 - PA: Piano Attivativo previsto dal P.R.G. vigente
 - Comparti zona C3 di ristrutturazione
 - PREVISIONI DI P.R.G. NON ATTUATE**
 - PA: Piano Attivativo previsto dal P.R.G. vigente
 - DESTINAZIONI AD USO PREVALENTEMENTE PRODUTTIVO**
 - D1 Zone artigianali di completamento a carattere misto
 - D2 Zone artigianali di completamento
 - D3 Zone industriali di completamento
 - D4 Zone produttive di completamento
 - D5 Zone commerciali di completamento
 - D6 Zone per deposito scoperte per attività produttive

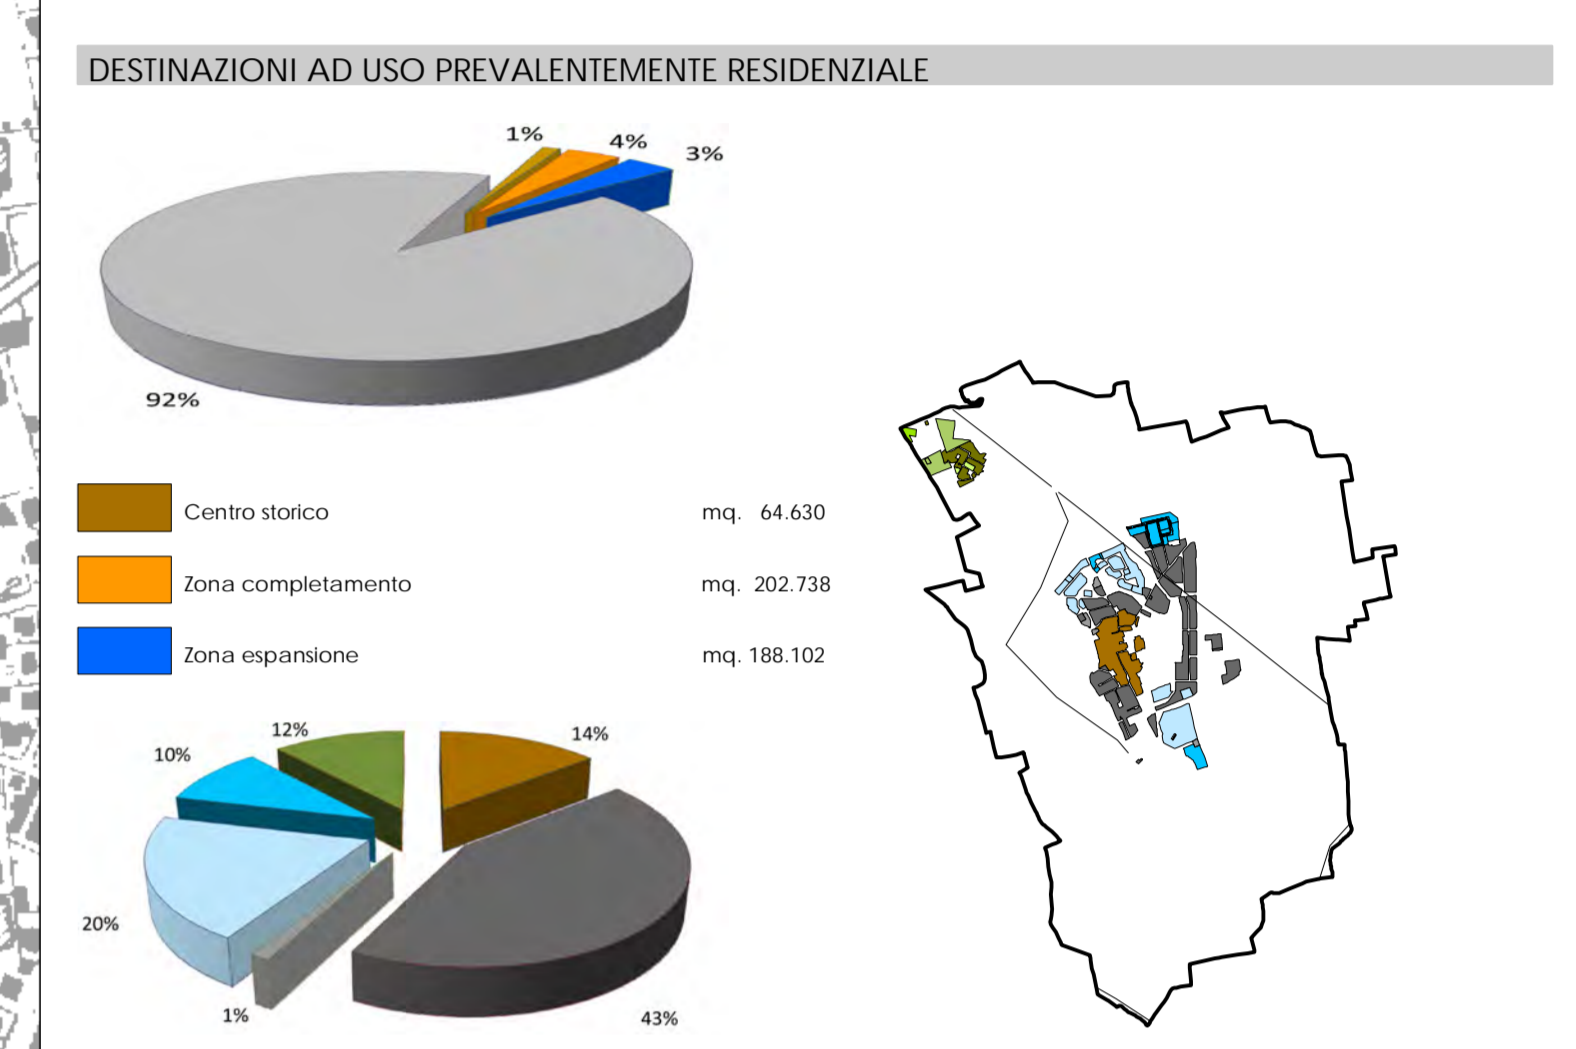

TOTALE SUPERFICIE EDIFICABILE RESIDUA NELLE ZONE AD USO PREVALENTEMENTE RESIDENZIALE

B1 Zone residenziali di contenimento	mq. 6.360	mc. 7.632
B2 Zone residenziali di completamento a volumetria definita	mq. 1.000	mc. 1.200
C3 Zona residenziale di completamento	mq. 2.146	mc. 2.360
C3 Zona residenziale di completamento Comparto2	mq. 13.998	mc. 4.340

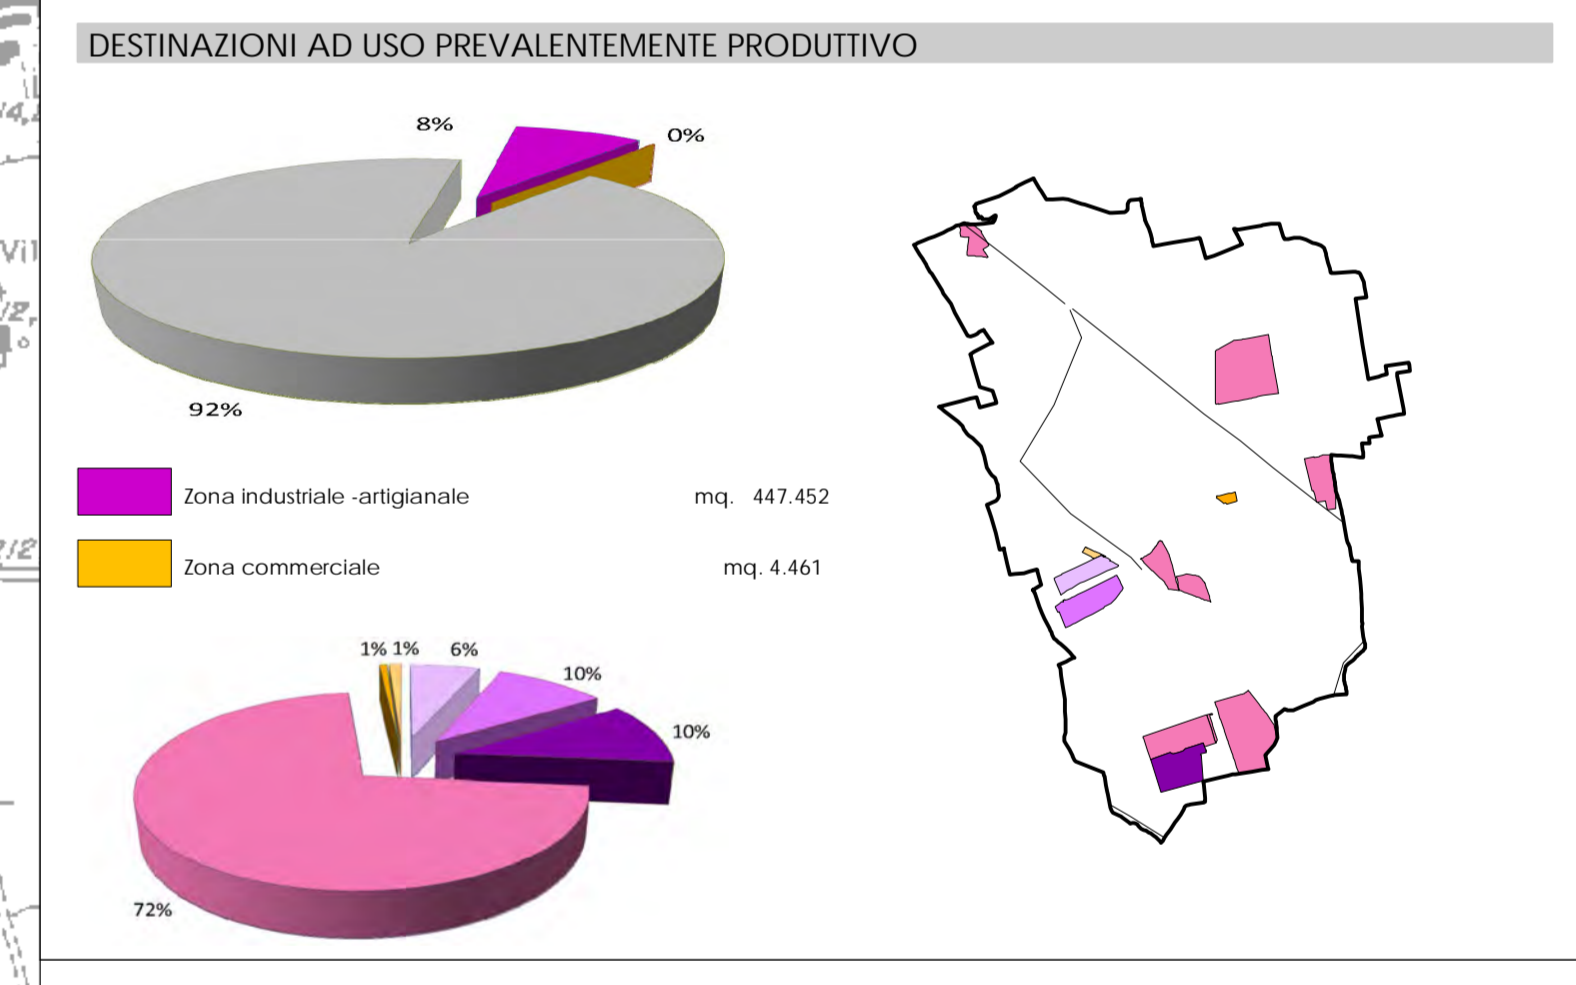

COMUNE DI CHIGNOLO D'ISOLA

Piano di Governo del Territorio

Coordinamento e Progetto:
dott. Angelo Ghirelli
dott. ing. PIERGUIDO PIAZZINI ALBANI
Collaboratori:
dott. ing. Alessandra Frosio
ing. J. Jovetico Santoro
Studio Paesistico
Studio DRYOS - dott. Angelo Ghirelli
Studio Geologico
Studio GEOLOGICO - dott. geol. Carlo Pedrini

Valutazione Ambientale Strategica

DOCUMENTO DI SCOPING

T.6

STATO DI ATTUAZIONE PRG VIGENTE
AREE EDIFICABILI